

D


TYPE

1DK

専有面積 **31.30** m²(約9.46坪) バルコニー面積 5.40m²(約1.63坪)

MELITS

- 01 バスルーム、洗面室とトイレを分離させた水廻り独立タイプ。
- 02 シューズインクローゼットや物入、吊戸棚など、豊富な収納を確保。
- 03 お気に入りの絵画や写真が飾れるピクチャーレールを設置。
- 04 ダイニングと洋室の間仕切りにスライドドアを採用し、開放的な居室空間を演出。

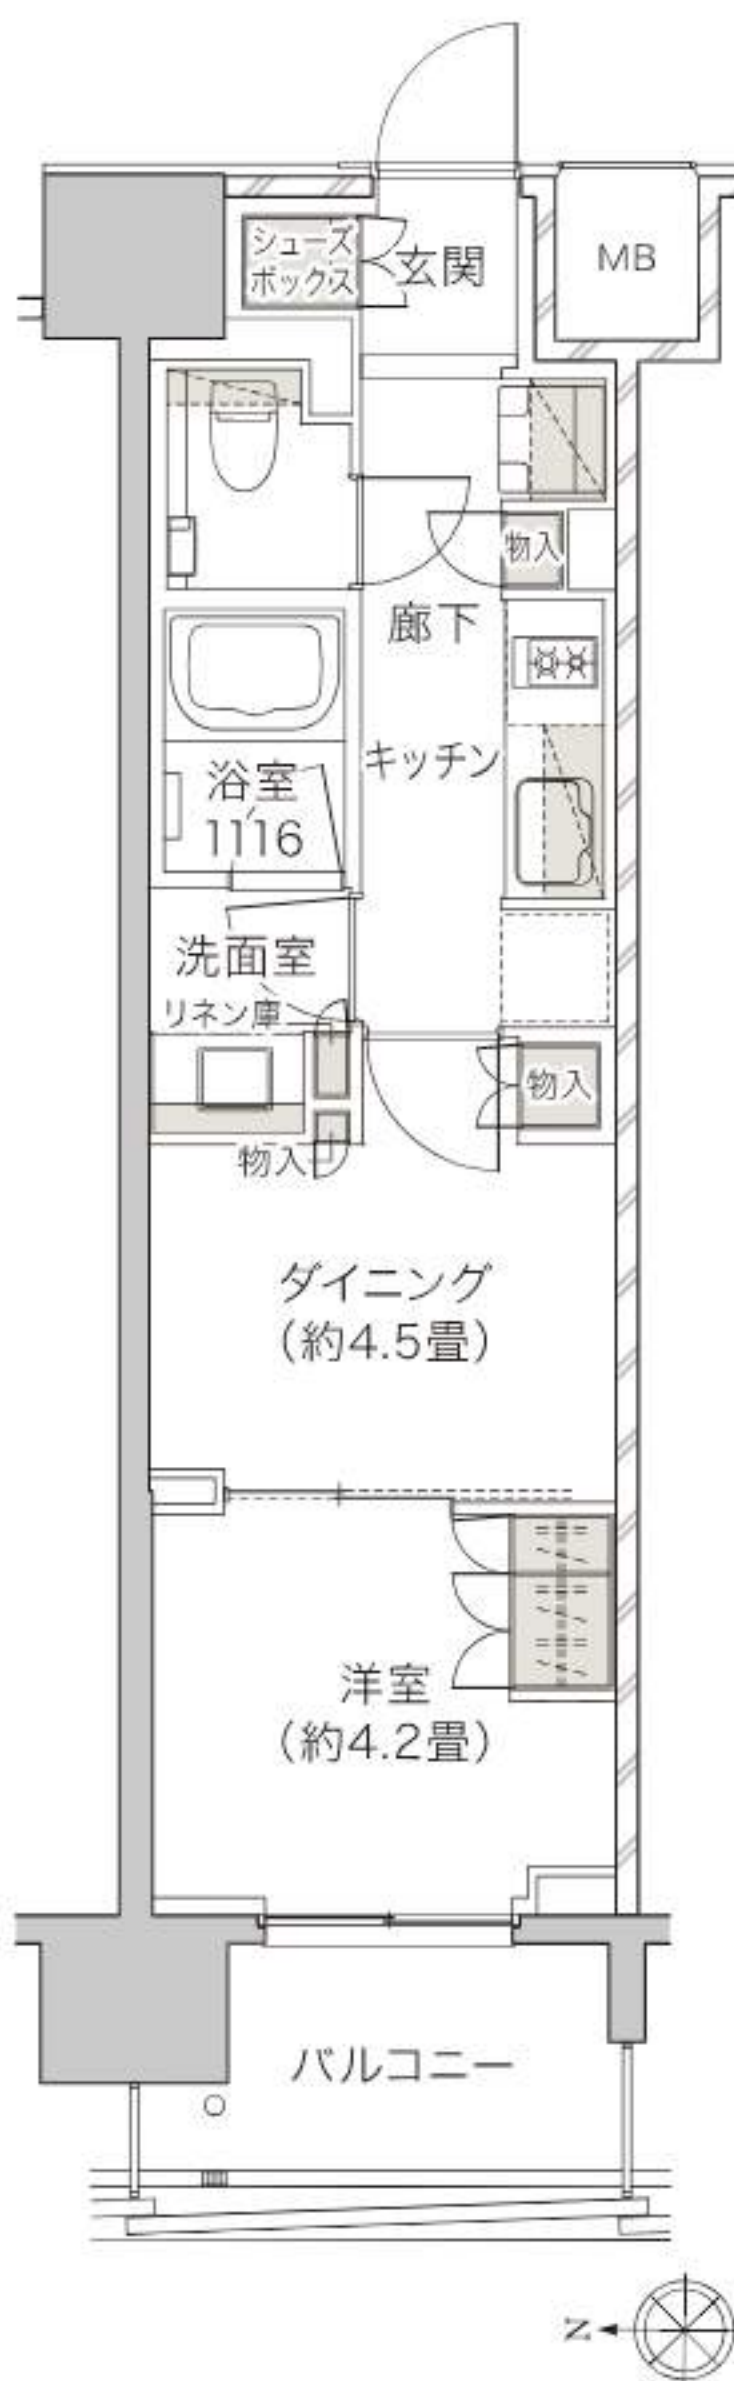

■：収納