

E


TYPE

1DK

専有面積 **37.66** m²(約11.39坪) バルコニー面積 6.48m²(約1.96坪)

MELITS

- 01 クローゼットや物入、吊戸棚など、豊富な収納を確保。
- 02 お気に入りの絵画や写真が飾れるピクチャーレールを設置。
- 03 ダイニング・キッチンと洋室の間仕切りにスライドドアを採用し、開放的な居室空間を演出。
- 04 廊下を短くし、居室面積を広くすることで無駄のない間取りを実現。

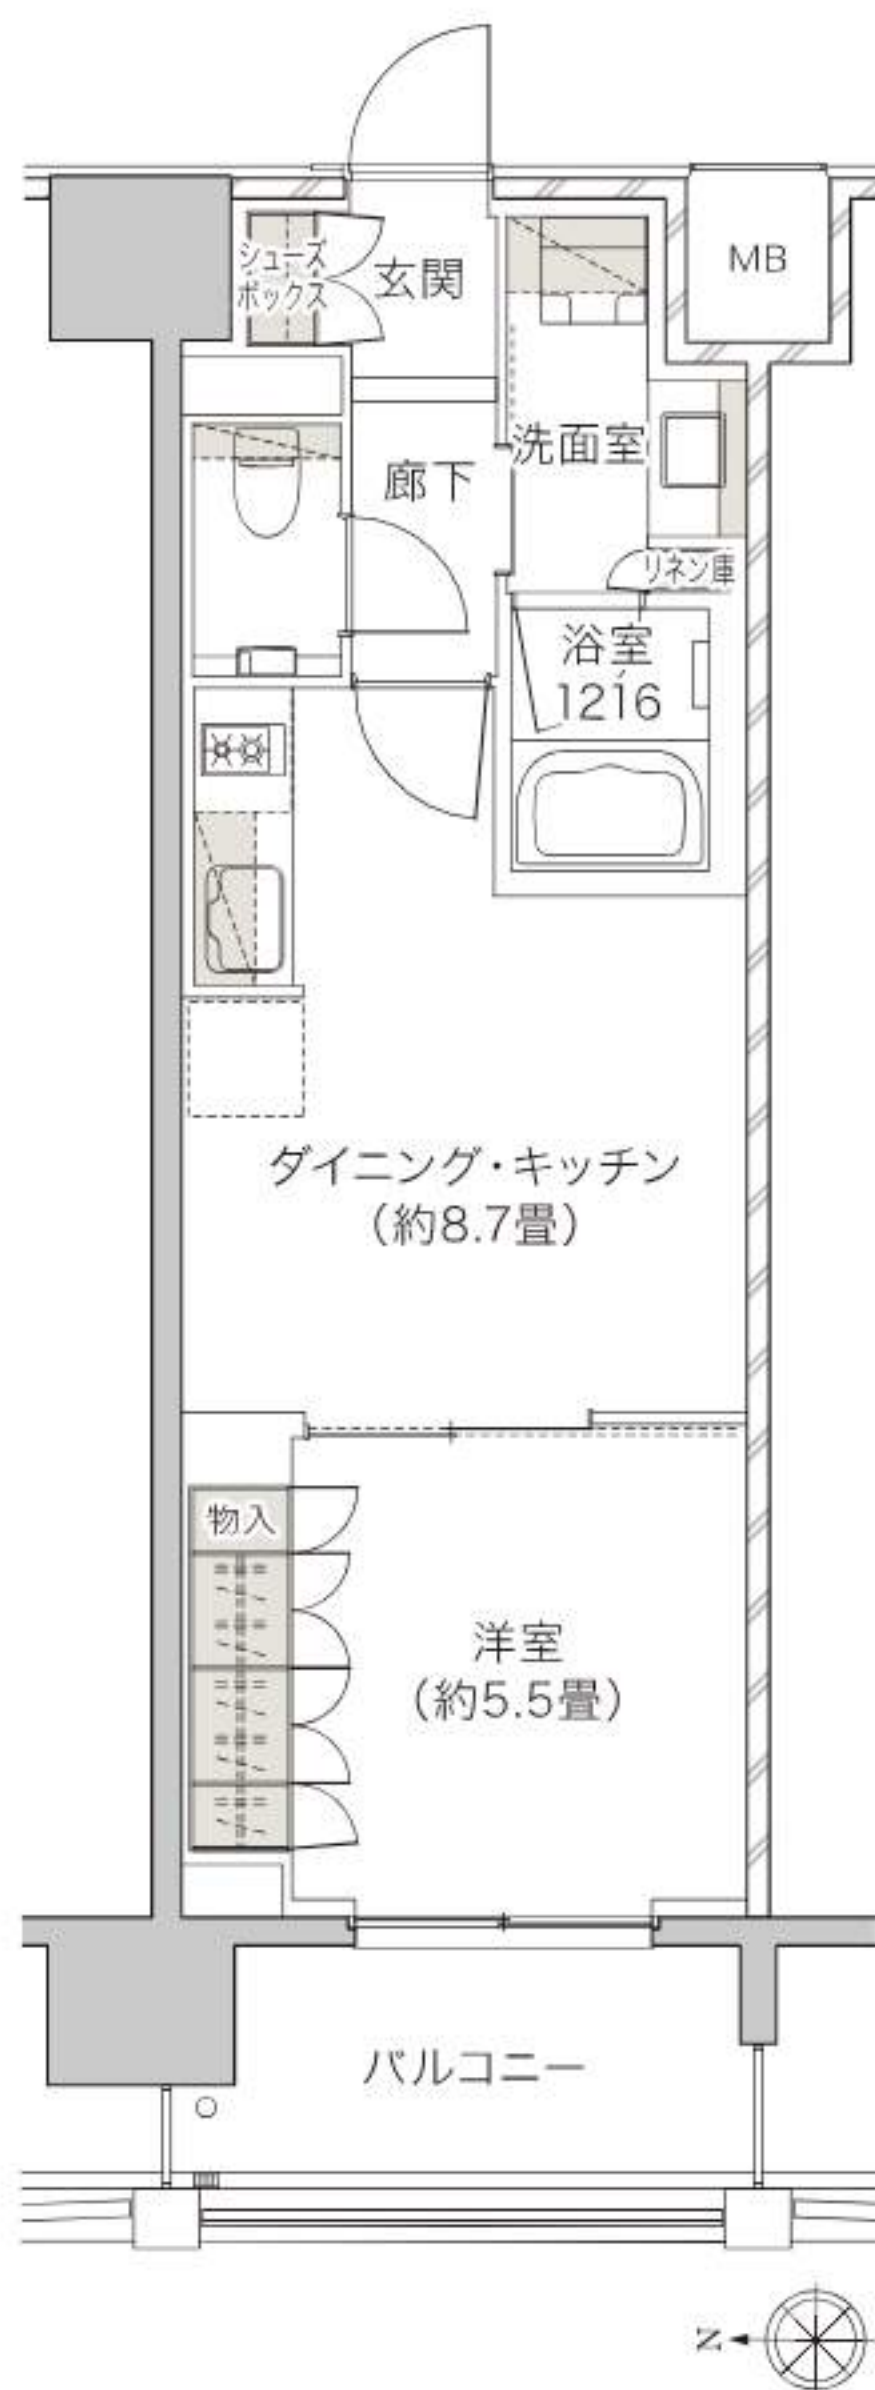

■ : 収納